


ENTRADA DE AR PARA AS INS. SAN.

L29

L30

LEGENDA

- 1-HALL
- 2-COZINHA
- 3-SALA
- 4-QUARTO
- 5-INS. SANITÁRIA
- 6-ESTENDAL
- 7-VARANDA

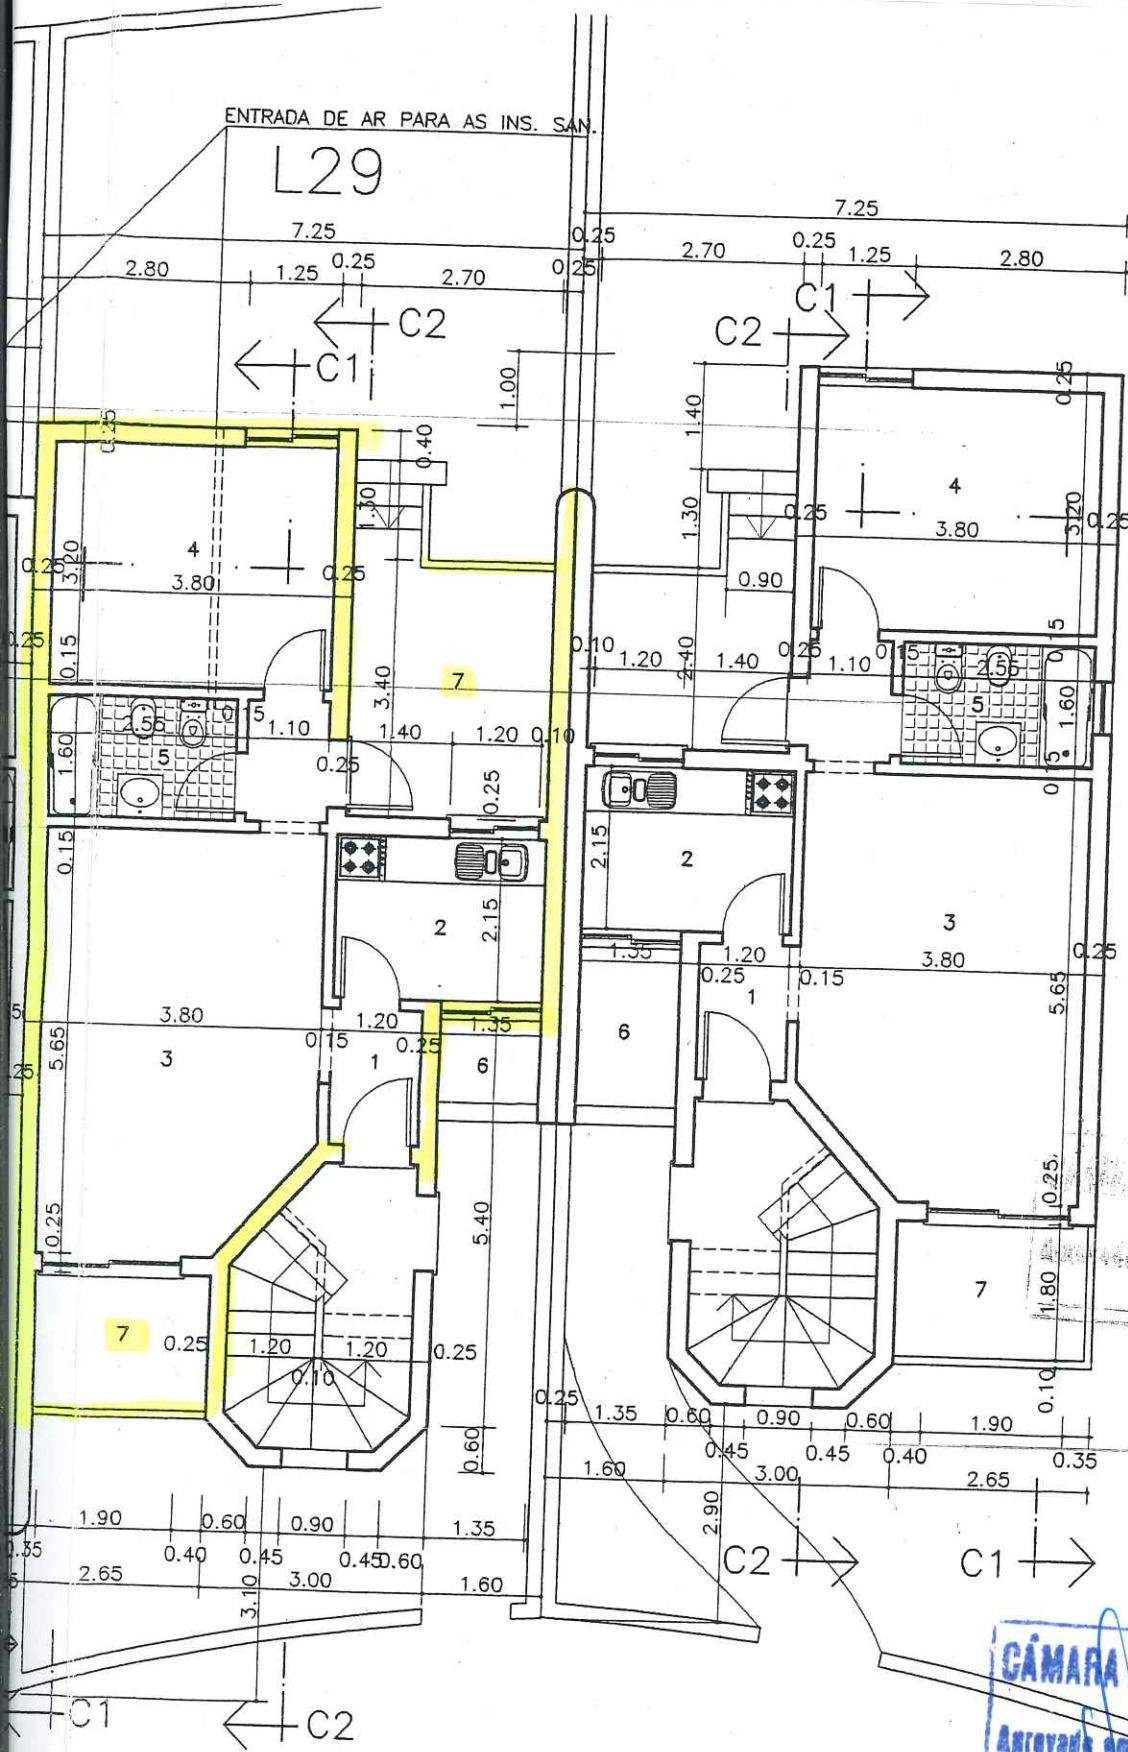

02.MAI.2001

CÂMARA MUNICIPAL DE LAGOA ALGARVE
 Aprovado em Reunião de 02.05.2001

FERNANDO C RAPOSO Planeamento e Arquitectura, Lda.
 Largo dos Combatentes da Grande Guerra, 01 8400 LAGOA tel. 282.341978/fax 282.341977

H.GOMES-SOCIEDADE DE CONSTRUÇÕES TURÍSTICAS Lda

ALDEAMENTO "VILANA" - CELULA G-LOTE PORCHES

PLANTA TÉRREA

arquitecto coordenador	
FERNANDO RAPOSO	data
BeatrizD.	JAN.01
projecto n.	des.n.
PA-15/98	2
escala	
1/100	